


# Návrh vegetačních úprav v 6. MŠ v Plzni

Situace M 1:200

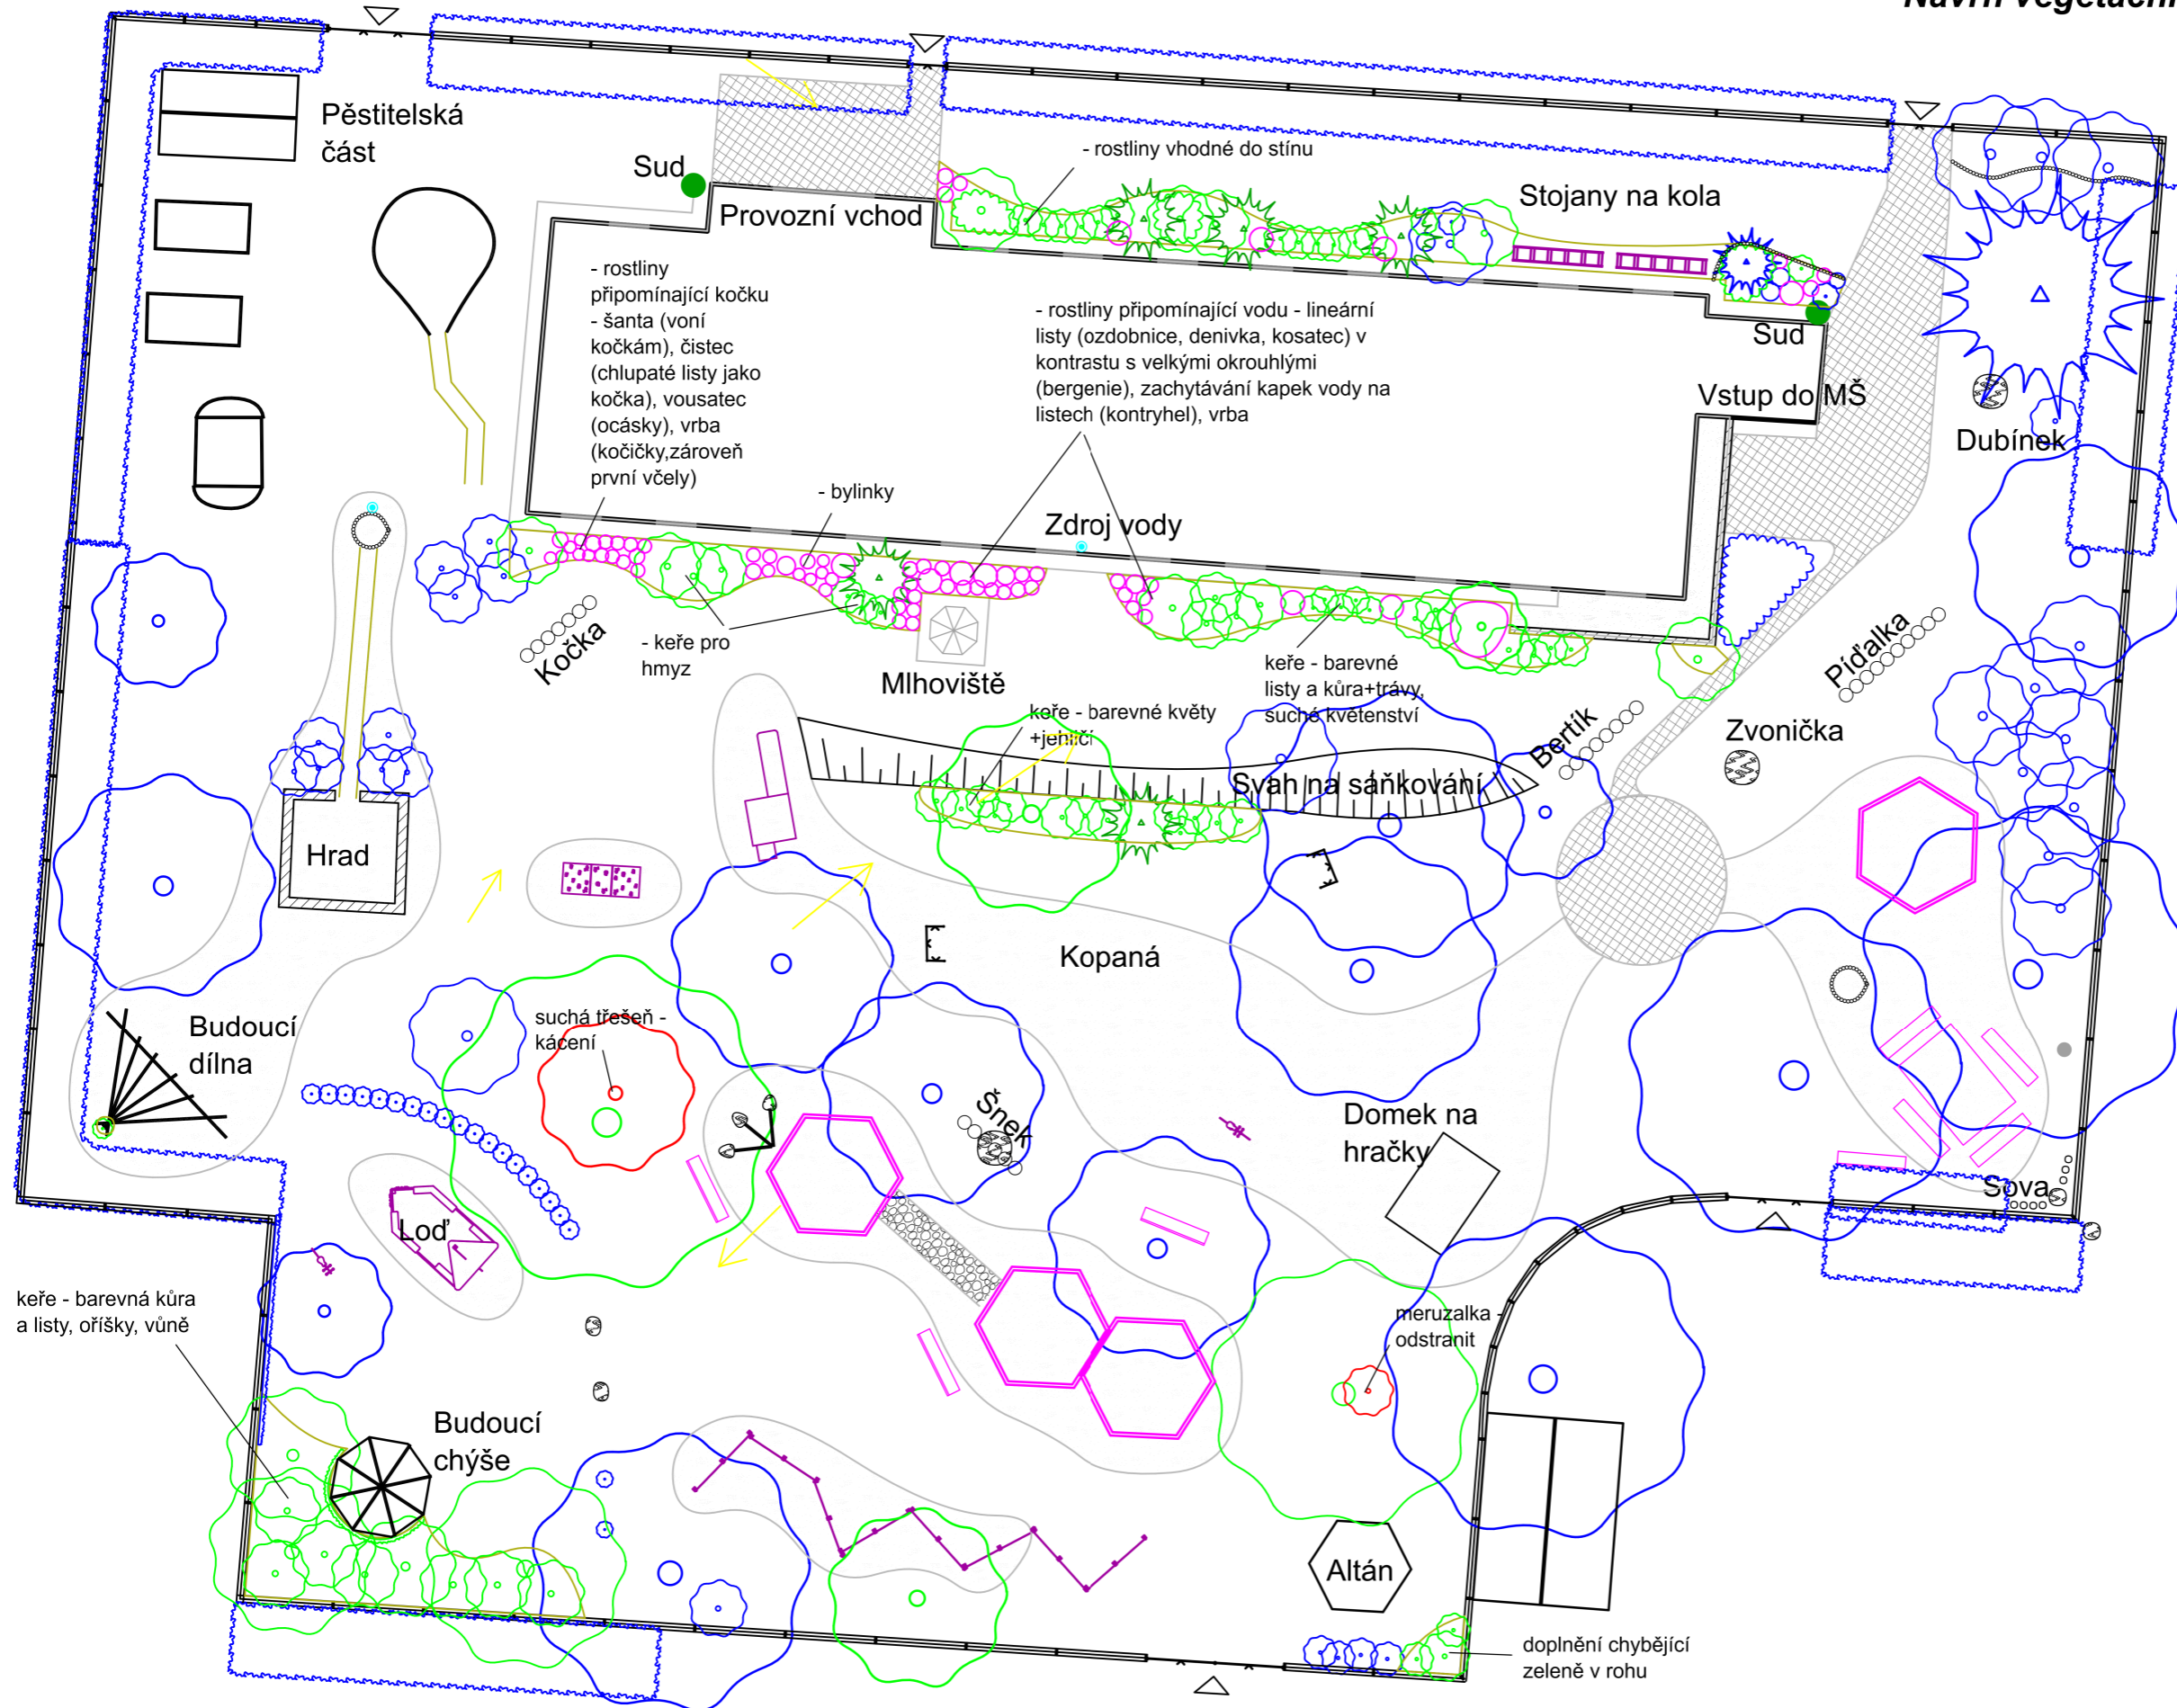

**LEGENDA**

	Stávající dřevina - listnáč, jehličnan, soliterní nebo v rozvolněné skupině
	Stávající dřevina, která bude odstraněna
	Stávající živý plot nebo zapojená skupina keřů
	Navržená plocha výsadeb
	Navržená dřevina - listnáč, jehličnan
	Navržené trvalky a traviny